


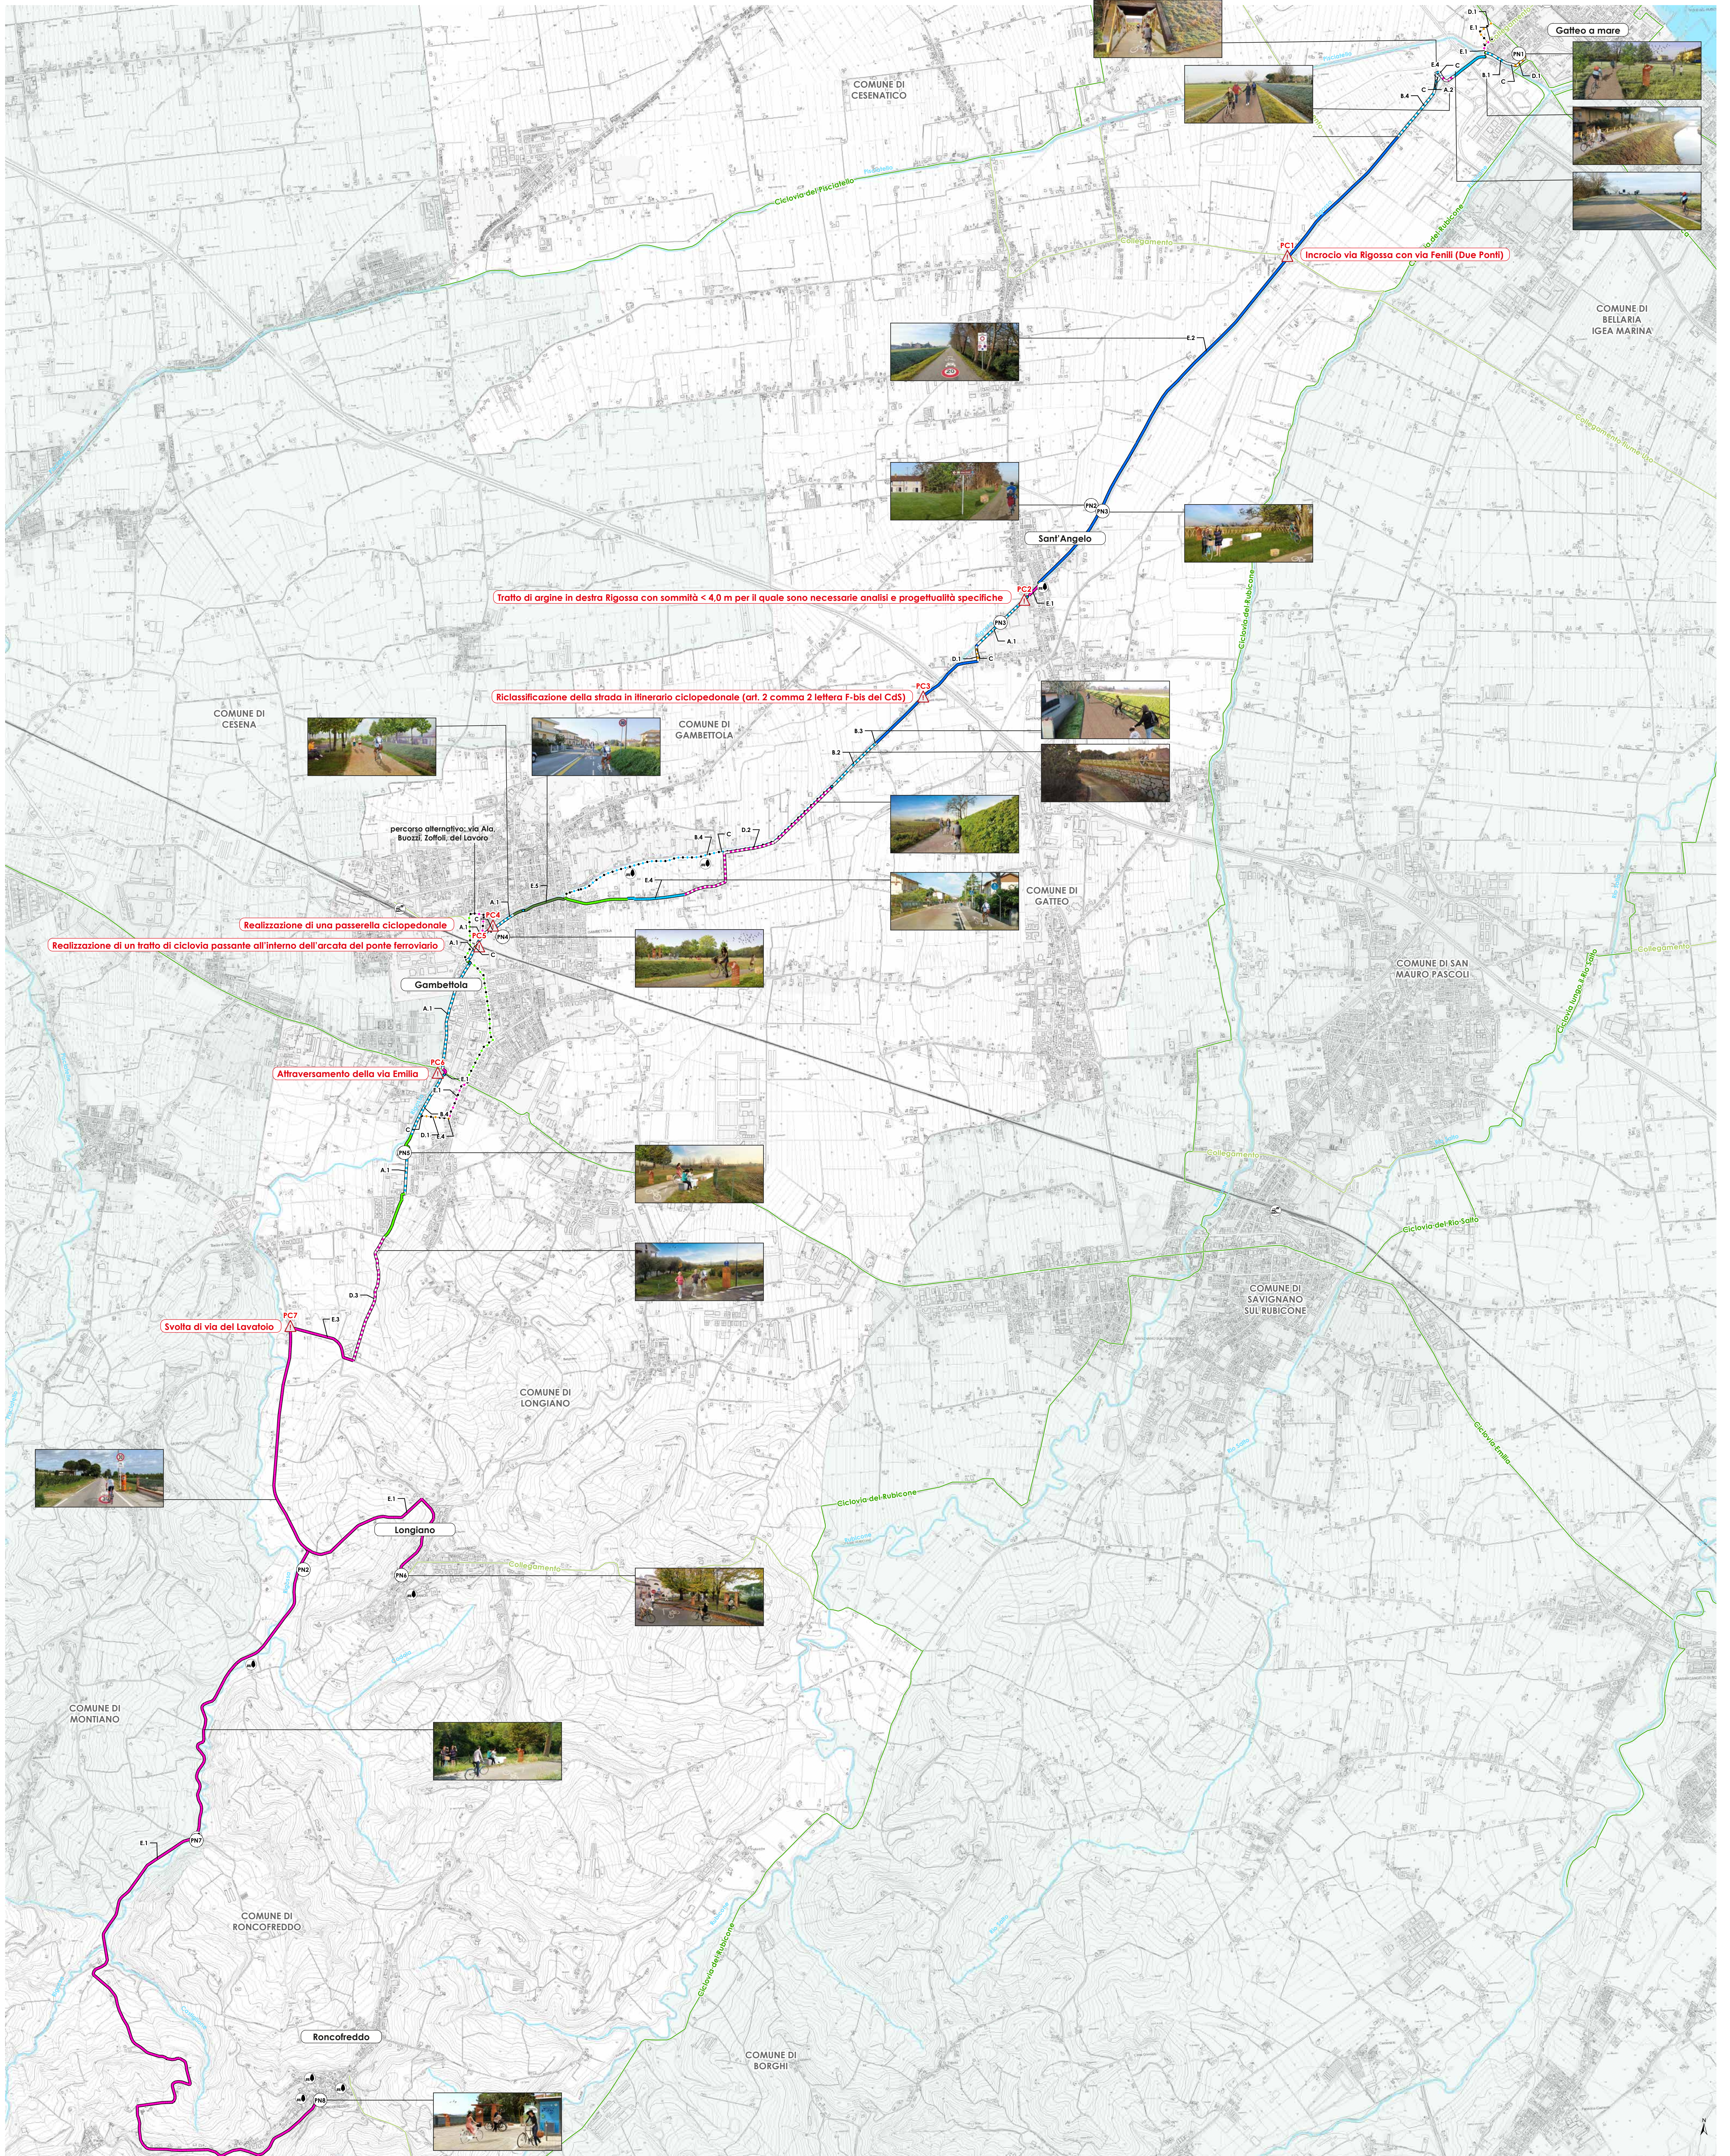

ANALISI E VERIFICHE PROGETTUALI DEL TRACCIATO DI RETE CICLABILE "RIGOSSA"
prevista dal Masterplan di cui alla Delibera di Giunta Unione Rubicone Mare n. 45 del 20 giugno 2018

Progettisti:
Ing. Giorgia Mancinelli
Arch. Martina Massari
Dott. Geol. Loris Venturini

Elaborato:
T2a Stato di progetto della ciclovia Rigossa
Scala 1:15.000
Novembre 2021



<p>ELEMENTI PUNTUALI</p> <ul style="list-style-type: none"> Parchi Punti critici Punti notevoli Stazioni FS Riferimenti alle sezioni tipologiche 	<p>RICOGNIZIONE DEL TRACCIATO PRINCIPALE</p> <ul style="list-style-type: none"> Adeguamento del passaggio sotto il ponte ferroviario Attraversamento Passerella ciclopedonale da realizzare Passerella ciclopedonale esistente 	<p>PERCORSI PRINCIPALI</p> <ul style="list-style-type: none"> Percorso ciclopedonale da realizzare su argine Rampa da realizzare Percorso ciclopedonale da realizzare su terreno agricolo o naturale Percorso ciclopedonale da realizzare su carota esistente Percorso ciclopedonale da realizzare 	<p>PERCORSI VEICOLARI</p> <ul style="list-style-type: none"> Percorso promiscuo ciclabile veicolare Percorso su ciclabile esistente Percorso su ciclabile esistente da mantenere/altargare Itinerario ciclopedonale: percorso promiscuo ciclabile e veicolare su strada con limitazione di accesso (residenti, tranisti) 	<p>RICOGNIZIONE DEI PERCORSI ALTERNATIVI</p> <ul style="list-style-type: none"> Percorso ciclopedonale da realizzare su argine Rampa da realizzare Percorso ciclopedonale da realizzare su terreno agricolo o naturale Percorso promiscuo ciclabile veicolare Percorso su ciclabile esistente 	<p>COLLEGAMENTI</p> <ul style="list-style-type: none"> Ciclovia dell'Unione Rubicone Mare Collegamenti tra le ciclovie dell'Unione
---	---	---	---	--	---